


PROPOSITION DE VOTRE PROJET PERSONNALISE

*"Concevoir un projet d'habitation correspond
à la traduction de la pensée du bien-être
propre à chacun"*


— TR
HOME ARCHITECTURE

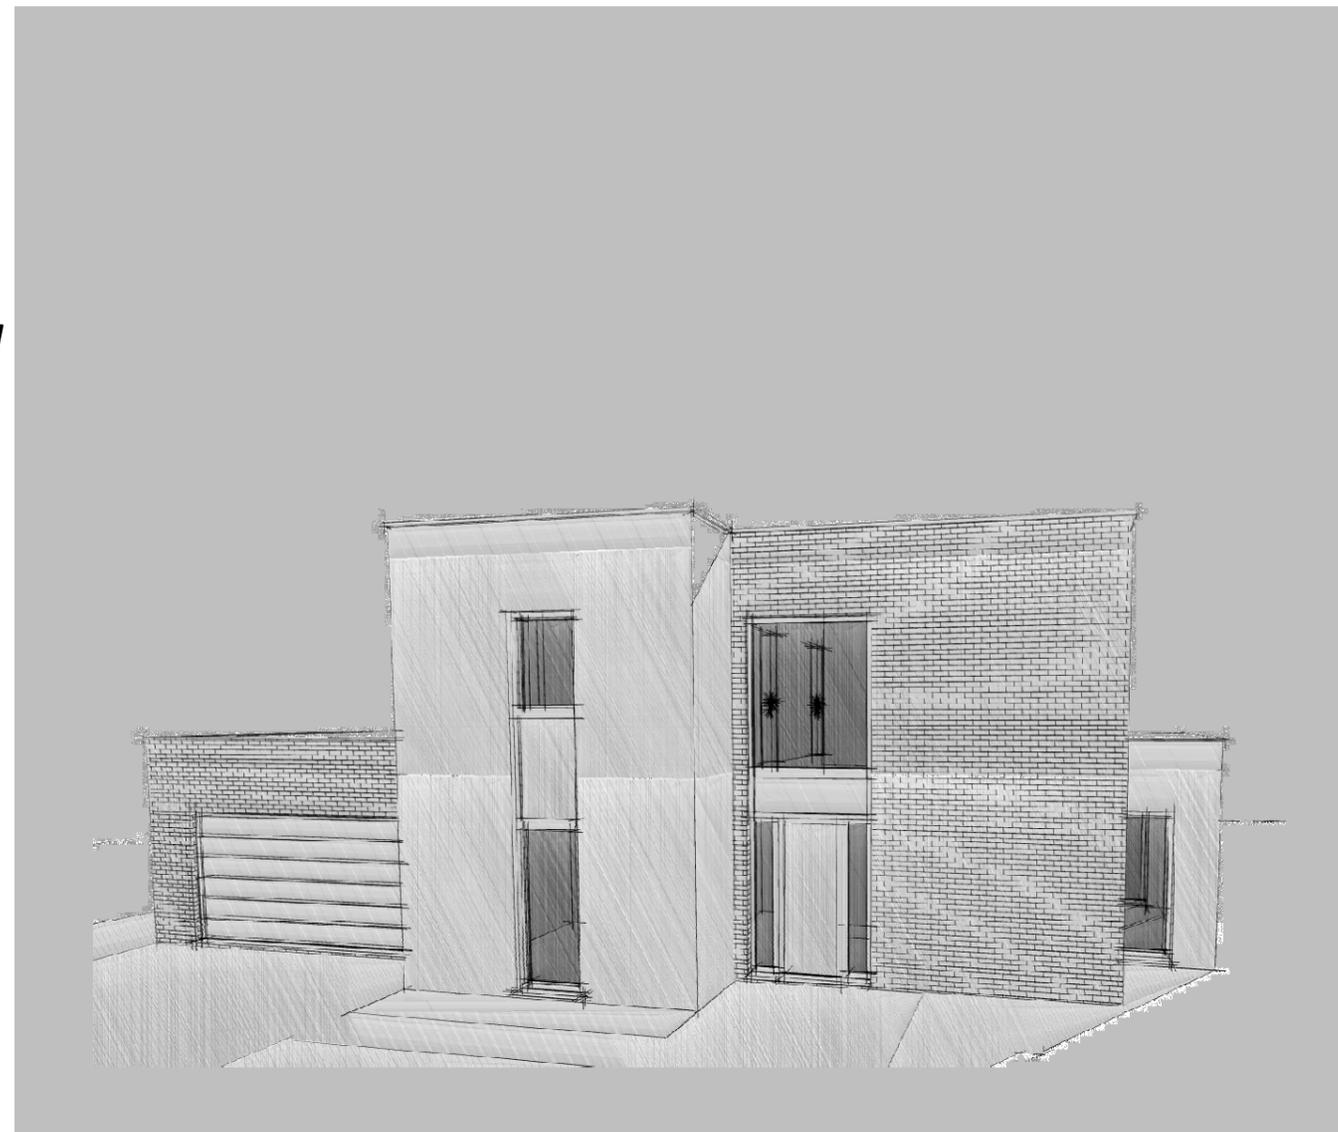




PLAN REZ-DE-CHAUSSEE

<p>Maître de l'ouvrage</p> <p>Nom:</p> <p>Prénom:</p> <p>Adresse :</p>	<p>Objet des travaux</p> <p>Nouvelle constrcution unifamiliale</p> <p>Adresse :</p>	<p>Phase</p> <p>AP01</p> <p>Date</p>	<p>Echelle :</p> <p>1/100</p> <p>Date modif./</p>	<p>Architecte : TR -HOME ARCHITECTURE</p> <p>par ROPSON Thomas</p> <p>Téléphone : +32 494 610 475</p> <p>Mail : ropson.thomas@gmail.com</p>	
--	--	--------------------------------------	---	--	---

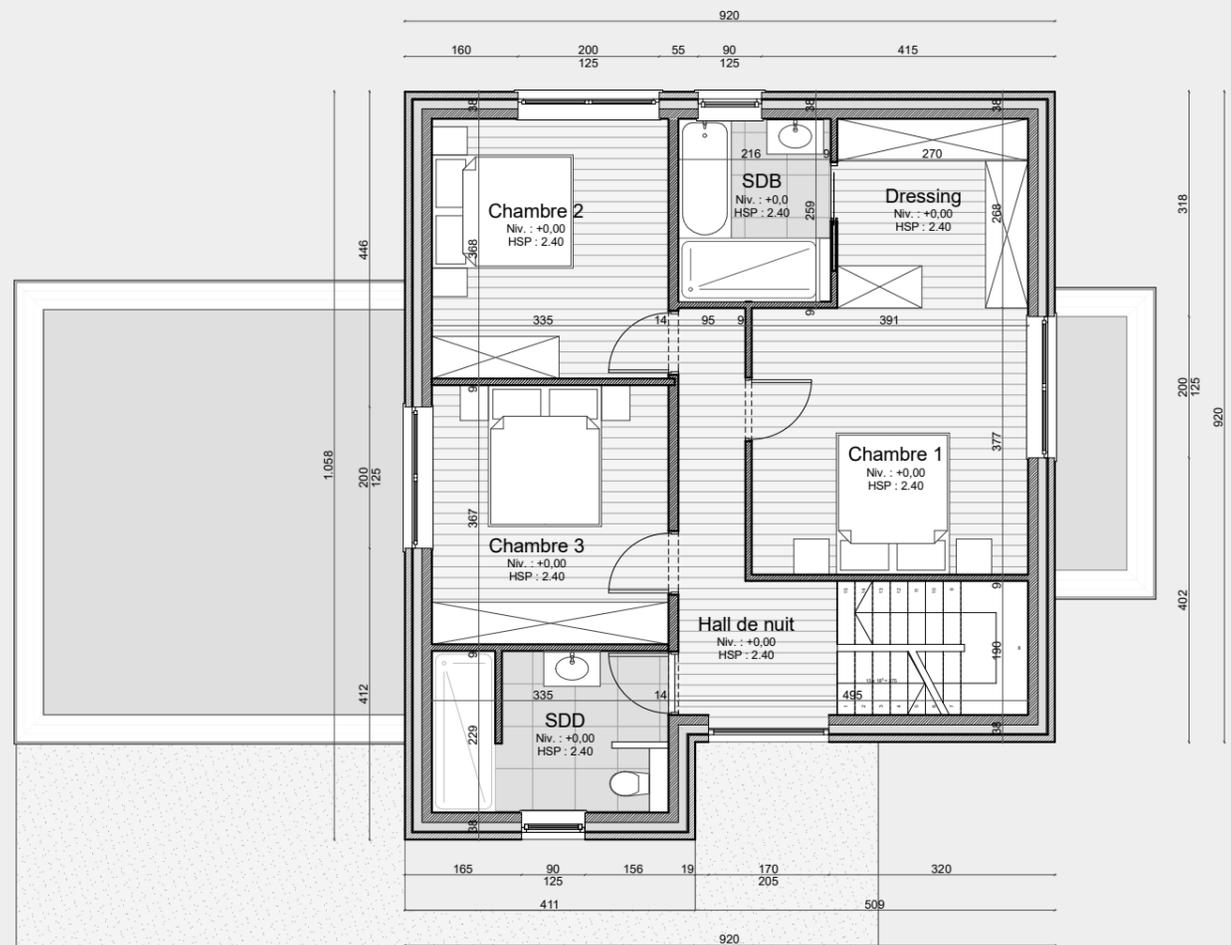

PLAN ETAGE

<p>Maître de l'ouvrage</p> <p>Nom:</p> <p>Prénom:</p> <p>Adresse :</p>	<p>Objet des travaux</p> <p>Nouvelle constrcution unifamiliale</p> <p>Adresse :</p>	<p>Phase</p> <p>AP01</p>	<p>Echelle :</p> <p>1/100</p>	<p>Architecte : TR -HOME ARCHITECTURE</p> <p>par ROPSON Thomas</p> <p>Téléphone : +32 494 610 475</p> <p>Mail : ropson.thomas@gmail.com</p>	
		<p>Date</p>	<p>Date modif./</p>		

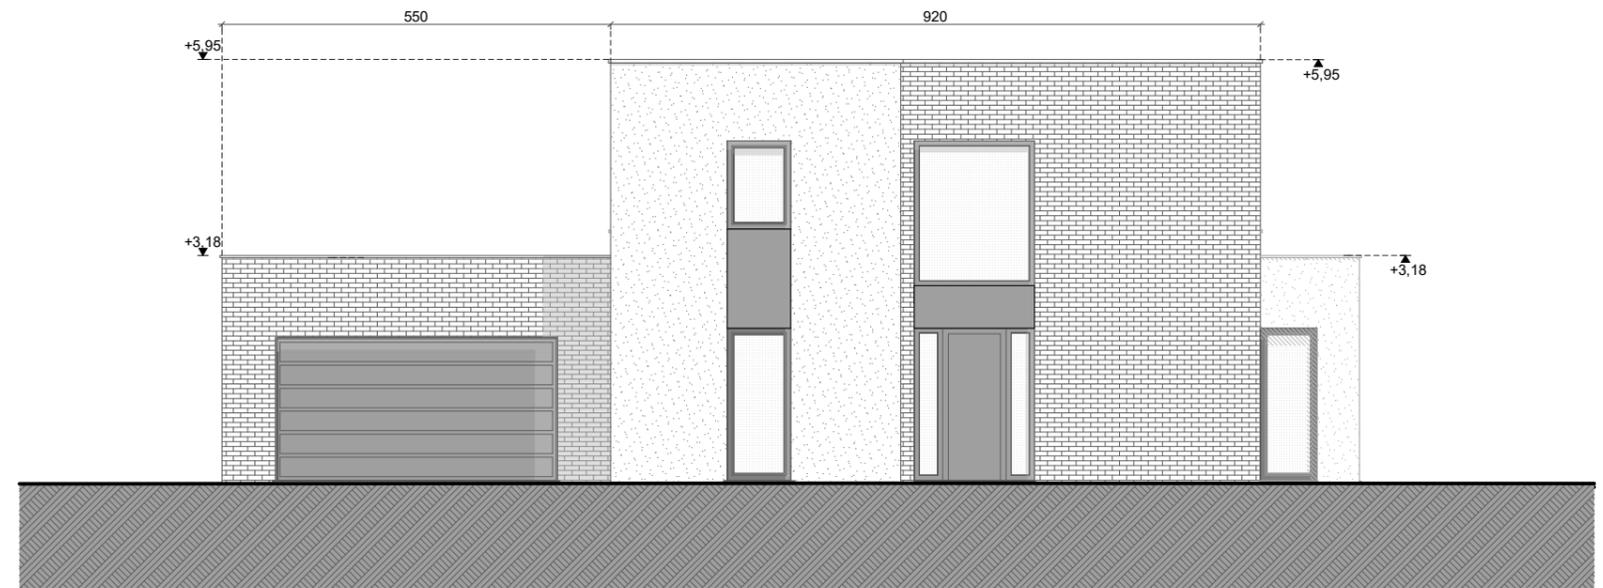

FACADE AVANT



FACADE ARRIERE

Maître de l'ouvrage

Nom:
Prénom:

Adresse :

Objet des travaux
Nouvelle constrcution unifamiliale

Adresse :

Phase
AP01

Date

Echelle :
1/100


Date modif./

Architecte : TR -HOME ARCHITECTURE
par **ROPSON Thomas**


Téléphone : **+32 494 610 475**

Mail : **ropson.thomas@gmail.com**




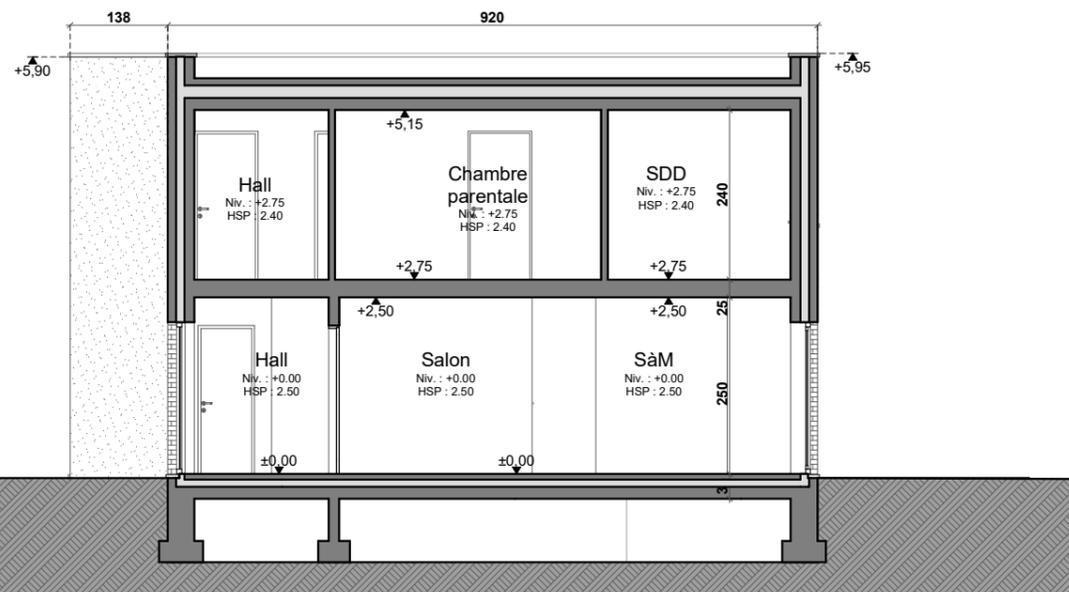

COUPE SCHEMATIQUE

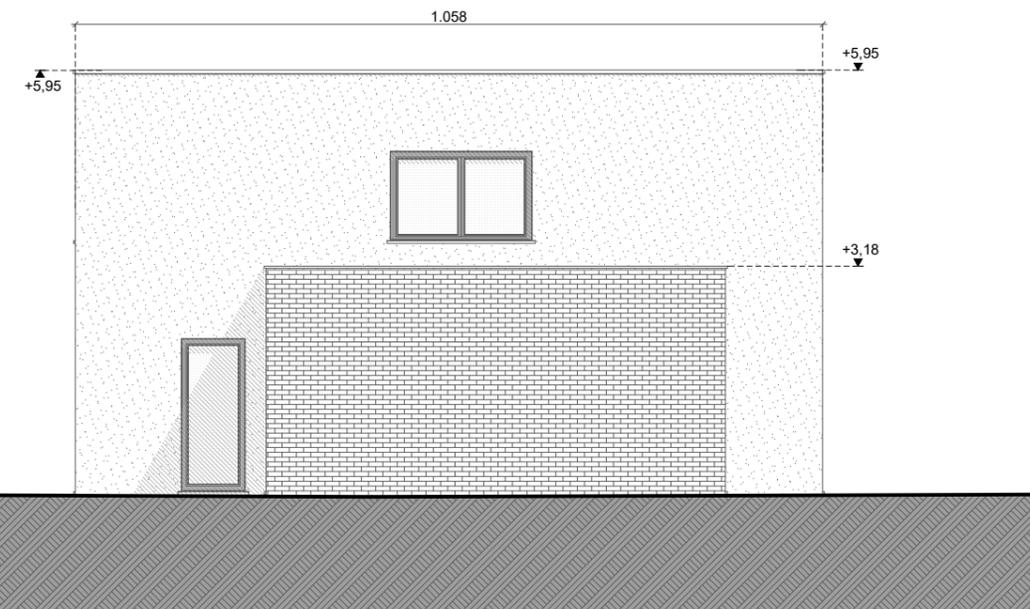

FACADE DROITE

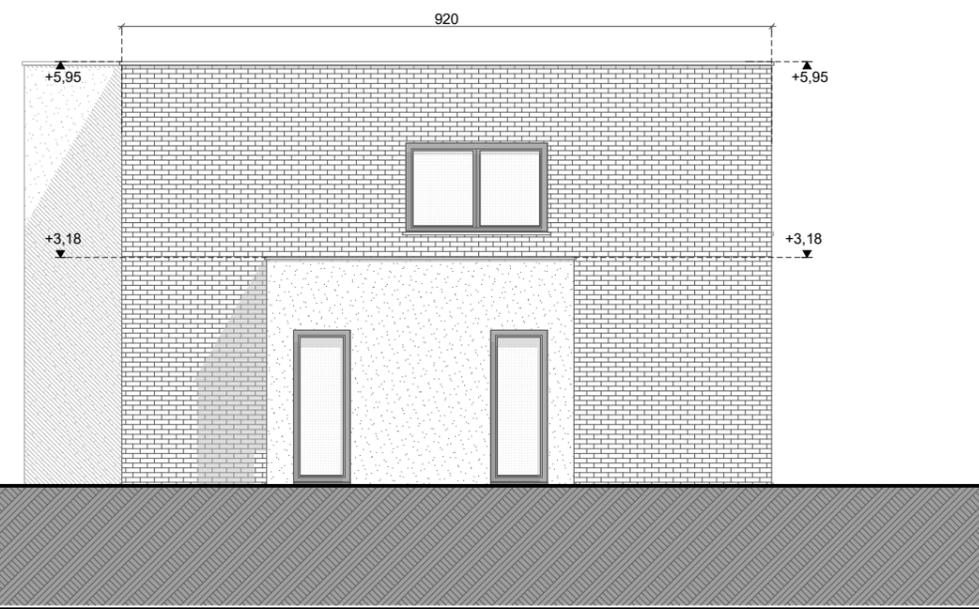

FACADE GAUCHE

Maître de l'ouvrage

Nom:

Prénom:

Adresse :

Objet des travaux

Nouvelle constrcution unifamiliale

Adresse :

Phase
AP01

Date

Echelle :
1/100

Date modif./

Architecte : TR -HOME ARCHITECTURE

par **ROPSON Thomas**

Téléphone : **+32 494 610 475**

Mail : **ropson.thomas@gmail.com**





—TR
HOME ARCHITECTURE

Vue 3D

Maître de l'ouvrage

Nom:
Prénom:

Adresse :

Objet des travaux
Nouvelle construction unifamiliale

Adresse :

Phase
AP01

Date

Echelle :
1/100

Date modif./

Architecte : TR -HOME ARCHITECTURE
par **ROPSON Thomas**
Téléphone : **+32 494 610 475**
Mail : **ropson.thomas@gmail.com**

—TR
HOME ARCHITECTURE